



COMUNE DI SOVICO

Provincia di Milano

VERBALE di DELIBERAZIONE della GIUNTA COMUNALE

N. 411 DEL 01.08.96

Cod. Ente: 11104

COPIA

Oggetto:

DEFINIZIONE DELLE CARATTERISTICHE DI DECORAZIONE DELLA LASTRA
TOMBALE IN GRANITO "MONTORFANO" DEI NUOVI COLOMBARI SITI NELLA PARTE
NORD DEL CIMITERO

L'anno millenovecentonovantasei addi' uno del mese
di agosto alle ore 18.00, nella Residenza Comunale, convocata
nei modi e forme di legge, si e' riunita la Giunta Comunale
nelle persone dei sottoindicati Signori:

N.	COGNOME	e	NOME	QUALIFICA	P	A
1	MOTTA		ADRIANO	SINDACO		X
2	MEREGALLI		GIANFRANCO	ASSESSORE	X	
3	FOSSATI		GIORGIO	ASSESSORE	X	
4	SARDELLI		DINO	ASSESSORE	X	
5	LONGONI		GIUSEPPE	ASS. ESTERNO		X

TOTALI

PRESENTI: 3

ASSENTI: 2

Partecipa il Segretario Supplente BARLASSINA DR. ADRIANO
il quale provvede alla redazione del presente verbale.

Il Sig. MEREGALLI GIANFRANCO
assume la Presidenza e, riconosciuta valida l'adunanza, dichiara
aperta la seduta per la trattazione dell'oggetto sopra indicato.

LA GIUNTA COMUNALE

Premesso che si rende necessario definire le caratteristiche di decorazione della lastra tombale in granito "Montorfano" dei nuovi colombari siti nella parte nord del cimitero;

Rilevato che, come prescritto dall'art. 103 del Regolamento Comunale di Polizia Mortuaria, approvato con atto C.C. n° 16 del 5-3-1984, occorre approvare le norme predisposte dall'Ufficio Tecnico Comunale così composte:

- a) Regole (nota in data 15-7-96);
- b) Tav. n° 1 - Prospetti;
- c) Tav. n° 2 - Prospetti plurimi dimostrativi;
- d) Tav. n° 3 - Prospettiva dimostrativa;

Ritenuto di approvare quanto suindicato;

Visti i pareri previsti dall'art. 53 della Legge n. 142/90 che si allegano come parte integrante della presente deliberazione;

Con i voti unanimi dei presenti, acquisiti mediante votazione a scrutinio palese, per alzata di mano,

DELIBERA

- 1) Di approvare, ai sensi dell'art. 103 del vigente Regolamento Comunale di Polizia Mortuaria, le caratteristiche di decorazione della lastra tombale in granito "Montorfano" dei nuovi colombari siti nella parte nord del cimitero, predisposte dall'Ufficio Tecnico Comunale e composte dai seguenti elaborati:
 - a) Regole (nota in data 15-7-96);
 - b) Tav. n° 1 - Prospetti;
 - c) Tav. n° 2 - Prospetti plurimi dimostrativi;
 - d) Tav. n° 3 - Prospettiva dimostrativa;
- 2) Di trasmettere copia della presente deliberazione ai Capigruppo Consiliari, ai sensi dell'art. 45 - comma 3 - della Legge n. 142/90;
- 3) Di dichiarare la presente deliberazione immediatamente esecutiva, ai sensi dell'art. 47 - comma 3 - della Legge n. 142/90.



Oggetto: **DEFINIZIONE DELLE CARATTERISTICHE DI DECORAZIONE DELLA LASTRA TOMBALE IN GRANITO "MONTORFANO" DEI NUOVI COLOMBARI SITI NELLA PARTE NORD DEL CIMITERO.**
(art.103 del regolamento comunale di polizia mortuaria approvato con delibera C.C. n.16 del 5-3-1984)

REGOLE:

1. Le iscrizioni e le decorazioni della lastra di chiusura dei colombari sono fatte a cura e spese del concessionario, tramite le ditte abilitate ad eseguire gli interventi nel cimitero comunale di Sovico, previa domanda da presentare all'Ufficio Tecnico Comunale per ottenerne la preventiva approvazione.
2. Sulla lastra di chiusura di ogni colombaro (*sulla parte superiore centrale*) è fatto obbligo di iscriverci almeno il nome, il cognome e la data di nascita e di morte della persona defunta che vi è collocata.
3. Per il nome ed il cognome è obbligatorio utilizzare CARATTERI "ROMANI" "MAIUSCOLI in bronzo di cm. 4,00 di altezza (*salvo poter utilizzare eccezionalmente caratteri leggermente più piccoli per eventuali esigenze di spazio*).
4. Per la data di nascita e di morte è obbligatorio utilizzare caratteri romani in bronzo di cm. 2,50 di altezza (*salvo poter utilizzare eccezionalmente caratteri leggermente più piccoli per eventuali esigenze di spazio*).
5. Nella parte inferiore e centrale della lastra è possibile scrivere anche una epigrafe/dedica utilizzando caratteri minuscoli a libera scelta di cm. 2,5 di altezza massima.
6. L'epigrafe/dedica può essere parzialmente o totalmente sostituita da una piccola figura in bassorilievo sempre in bronzo ed avente una sporgenza massima di cm. 5,00.
7. Nella parte superiore e centrale della lastra è possibile la collocazione di un ritratto o fotografia (*fatta a smalto, in porcellana od altro materiale durevole*) del defunto, con cornice ovale o rettangolare sempre in bronzo, della dimensione massima esterna di cm. 13,00x17,00 (*max. 11x15 interni*).
8. Nella parte inferiore della lastra è possibile la collocazione, sempre in bronzo con una altezza massima di cm. 20,00 e con una sporgenza massima di cm. 13,00, dei seguenti oggetti di forma variabile ma che per ogni singola lastra devono risultare fra loro morfotipologicamente omogenei:
 - a) vaso portafiori, sia singolo che in abbinamento laterale centrato sull'asse mediano verticale della lastra;
 - b) lampada/portalume (*anche con parti in vetro/cristallo*) sia nella posizione centrale abbinata ai due vasi laterali, sia nella posizione laterale abbinata all'unico vaso.
9. Nelle n. 3 tavole grafiche allegate risultano meglio precisate le caratteristiche decorative delle lastre tombali di che trattasi.



Distinti saluti.

IL TECNICO COMUNALE
coordinatore
dott. arch. Giuseppe Corbetta



IL SINDACO
Adriano Motta

DUE FRA LE VARIE POSSIBILI SOLUZIONI DI DECORAZIONE DELLA LASTRA TOMBALE IN GRANITO "MONTORFANO" DEI NUOVI COLOMBARI SITI NELLA PARTE NORD DEL CIMITERO
 E' OBBLIGATORIO L'USO DEL BRONZO (art. 103 Reg. com. polizia mortuaria delib. C.C. 16/'84)
 E' OBBLIGATORIO L'USO DEL CARATTERE "ROMANO" salvo quanto sottoprecisato
 PER NOME E COGNOME UTILIZZARE POSSIBILMENTE CARATTERI ROMANI H. 4 cm.
 centrare tutto sugli assi mediani

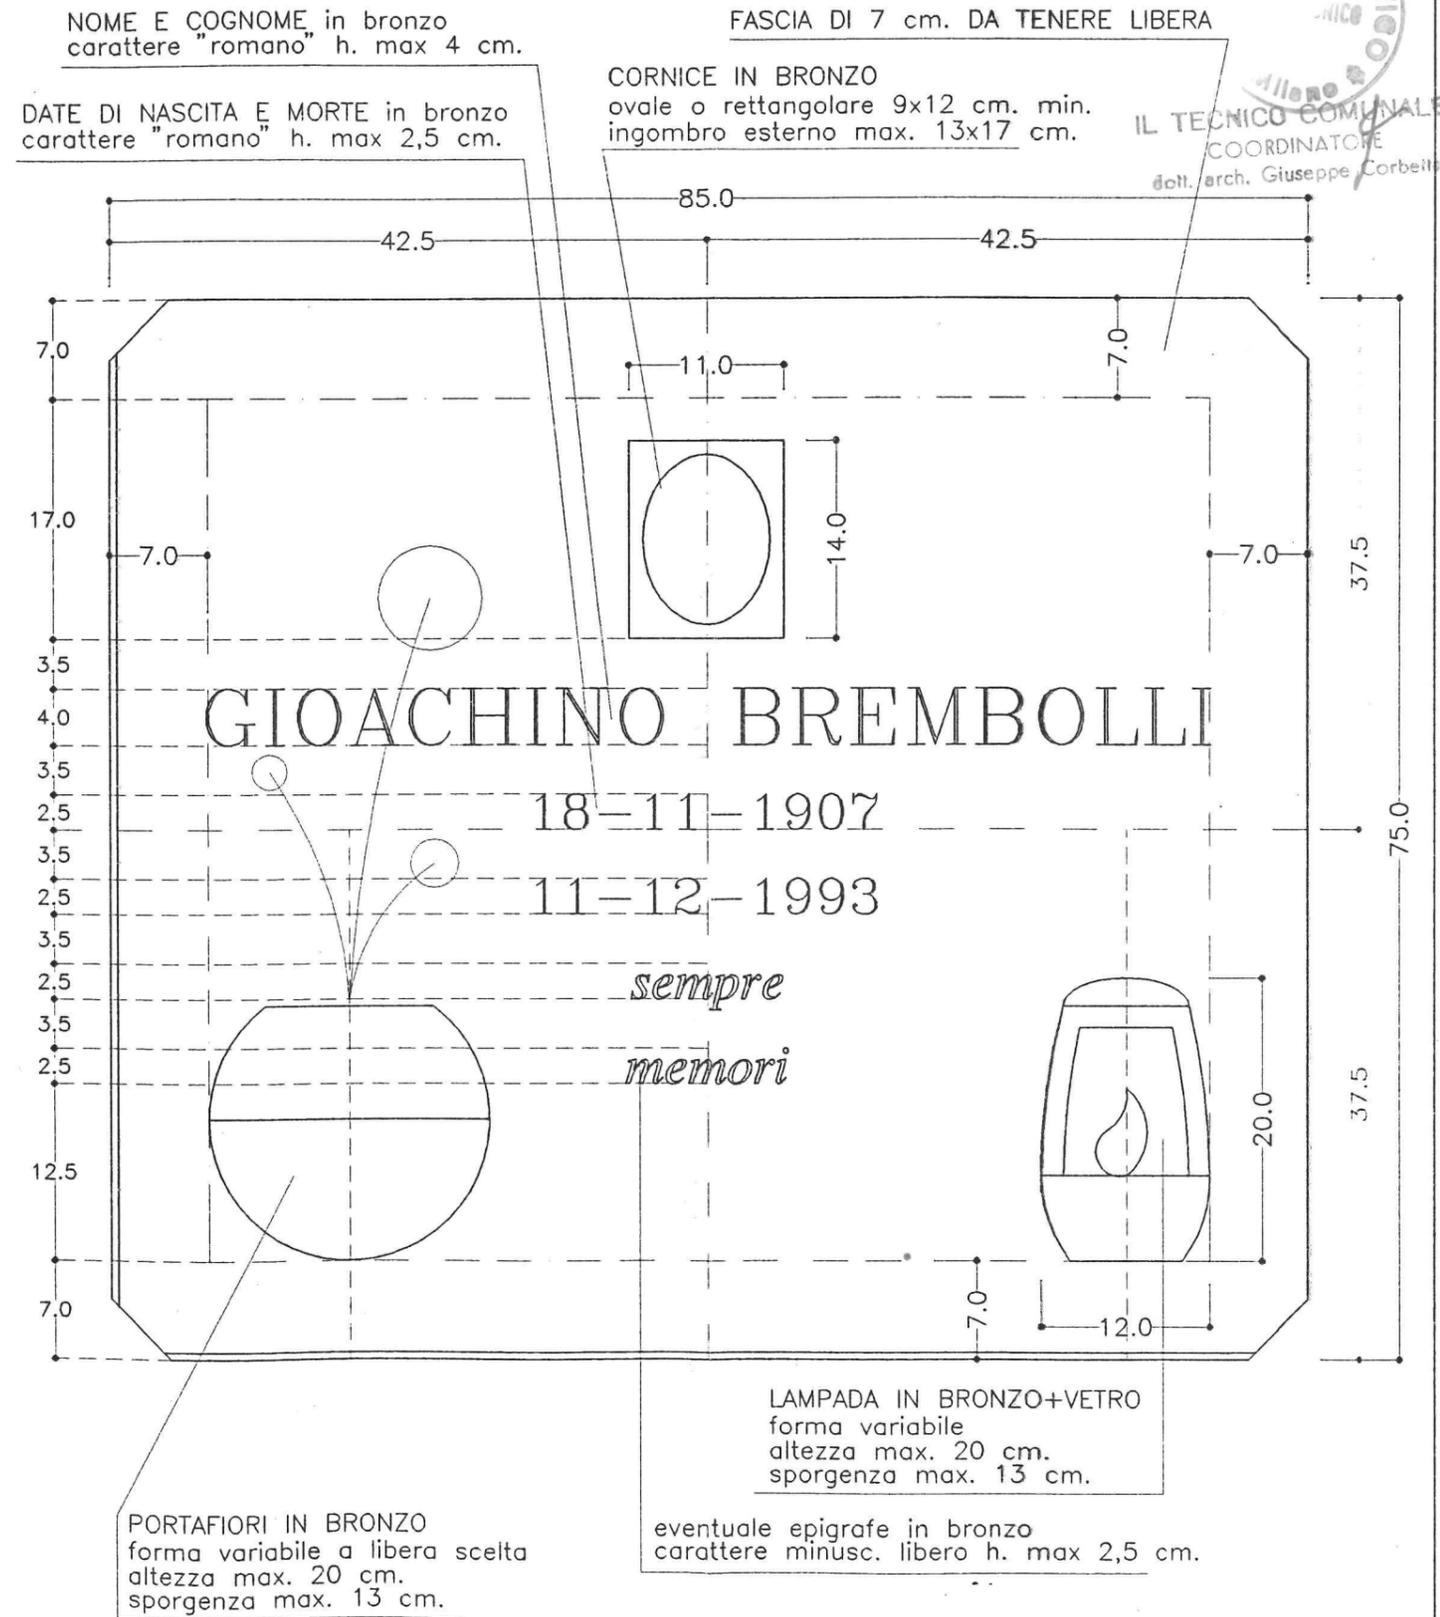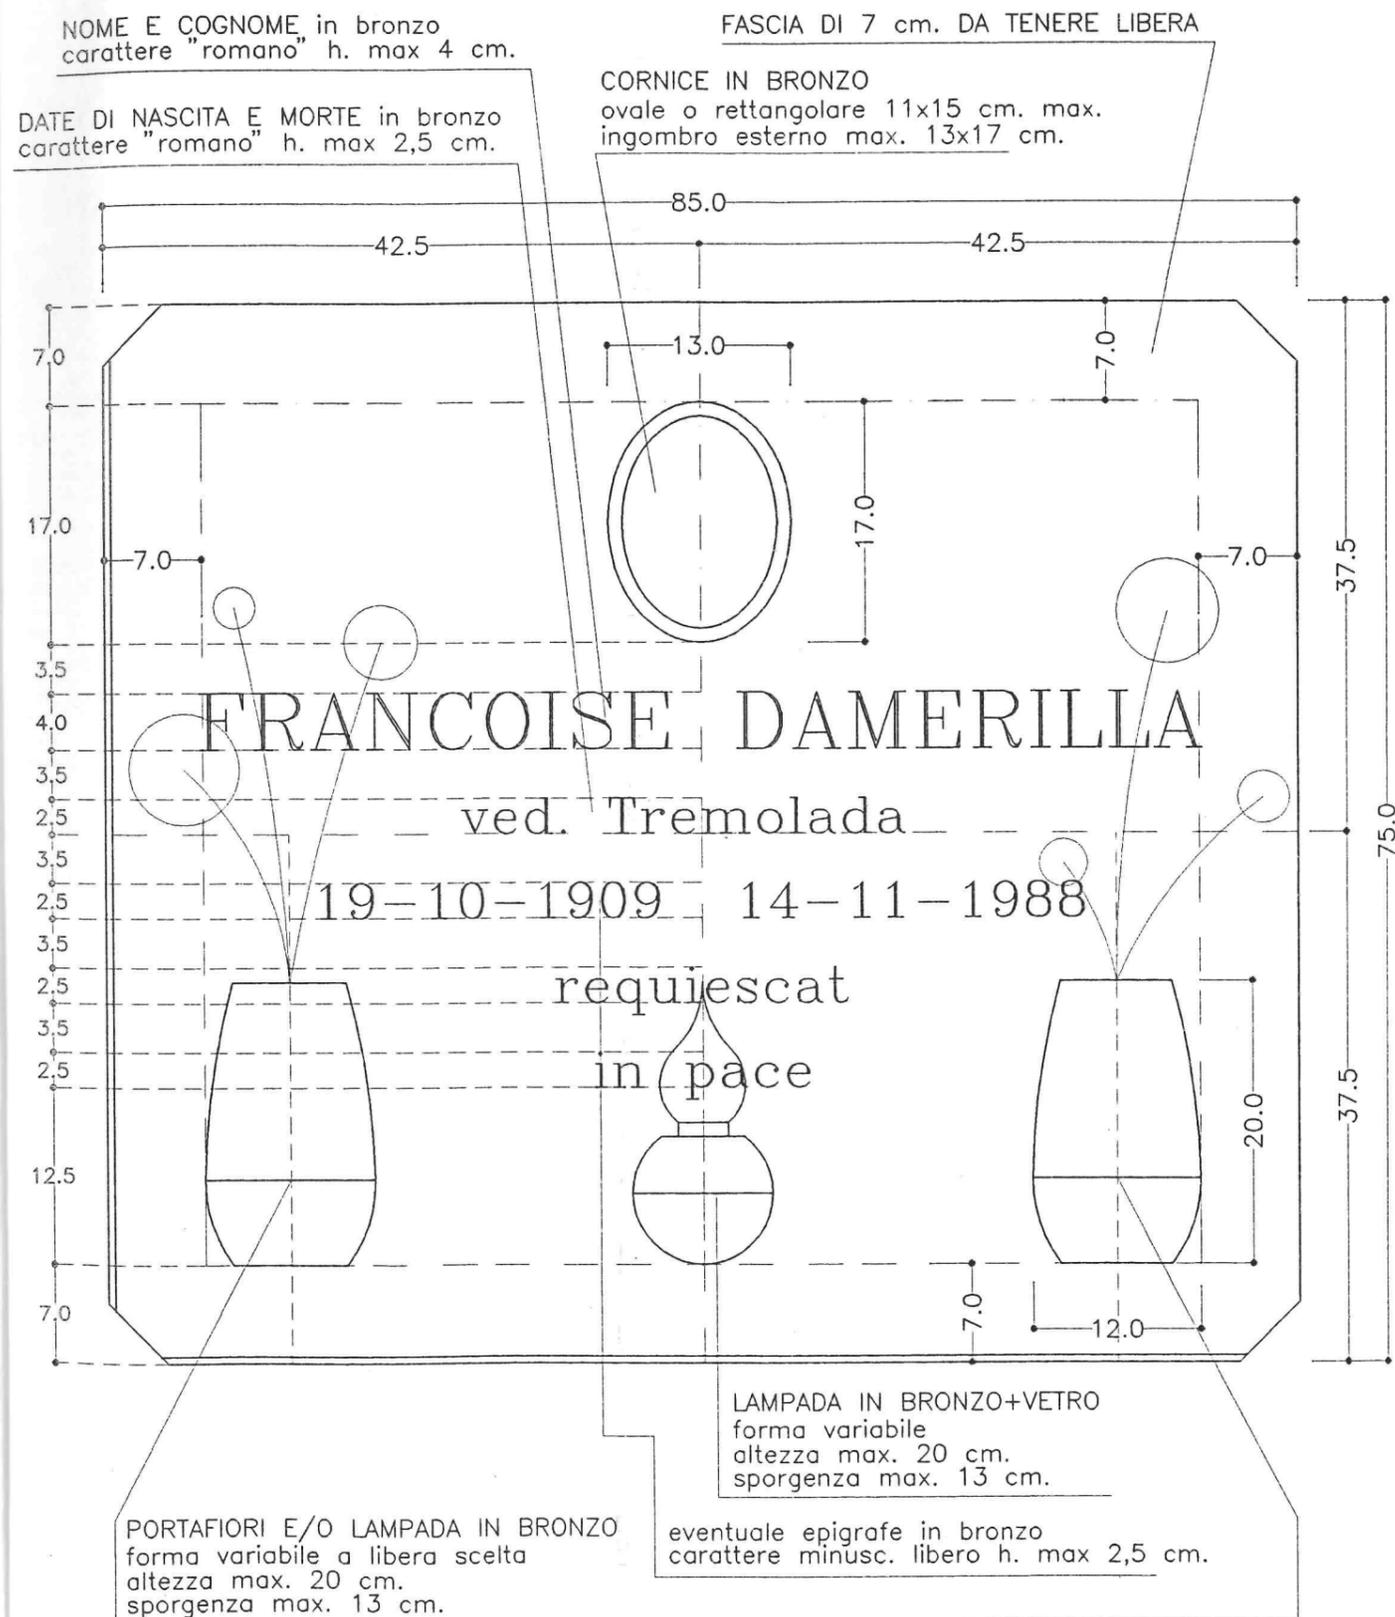

IL TECNICO COMUNALE
 COORDINATORE
 dott. arch. Giuseppe Corbelli

ALCUNE FRA LE POSSIBILI VARIE SOLUZIONI DI DECORAZIONE DELLA LASTRA TOMBALE
 IN GRANITO "MONTORFANO" DEI NUOVI COLOMBARI SITI NELLA PARTE NORD DEL CIMITERO
 E' OBBLIGATORIO L'USO DEL BRONZO (art. 103 Reg. com. polizia mortuaria delib. C.C. 16/'84)


UFFICIO TECNICO DEL COMUNE DI SOVICO - tav.2

CARATTERISTICHE DI DECORAZIONE DELLA LASTRA TOMBALE DEI NUOVI COLOMBARI

PROSPETTI PLURIMI DIMOSTRATIVI

scala 1:10


15-7-1996

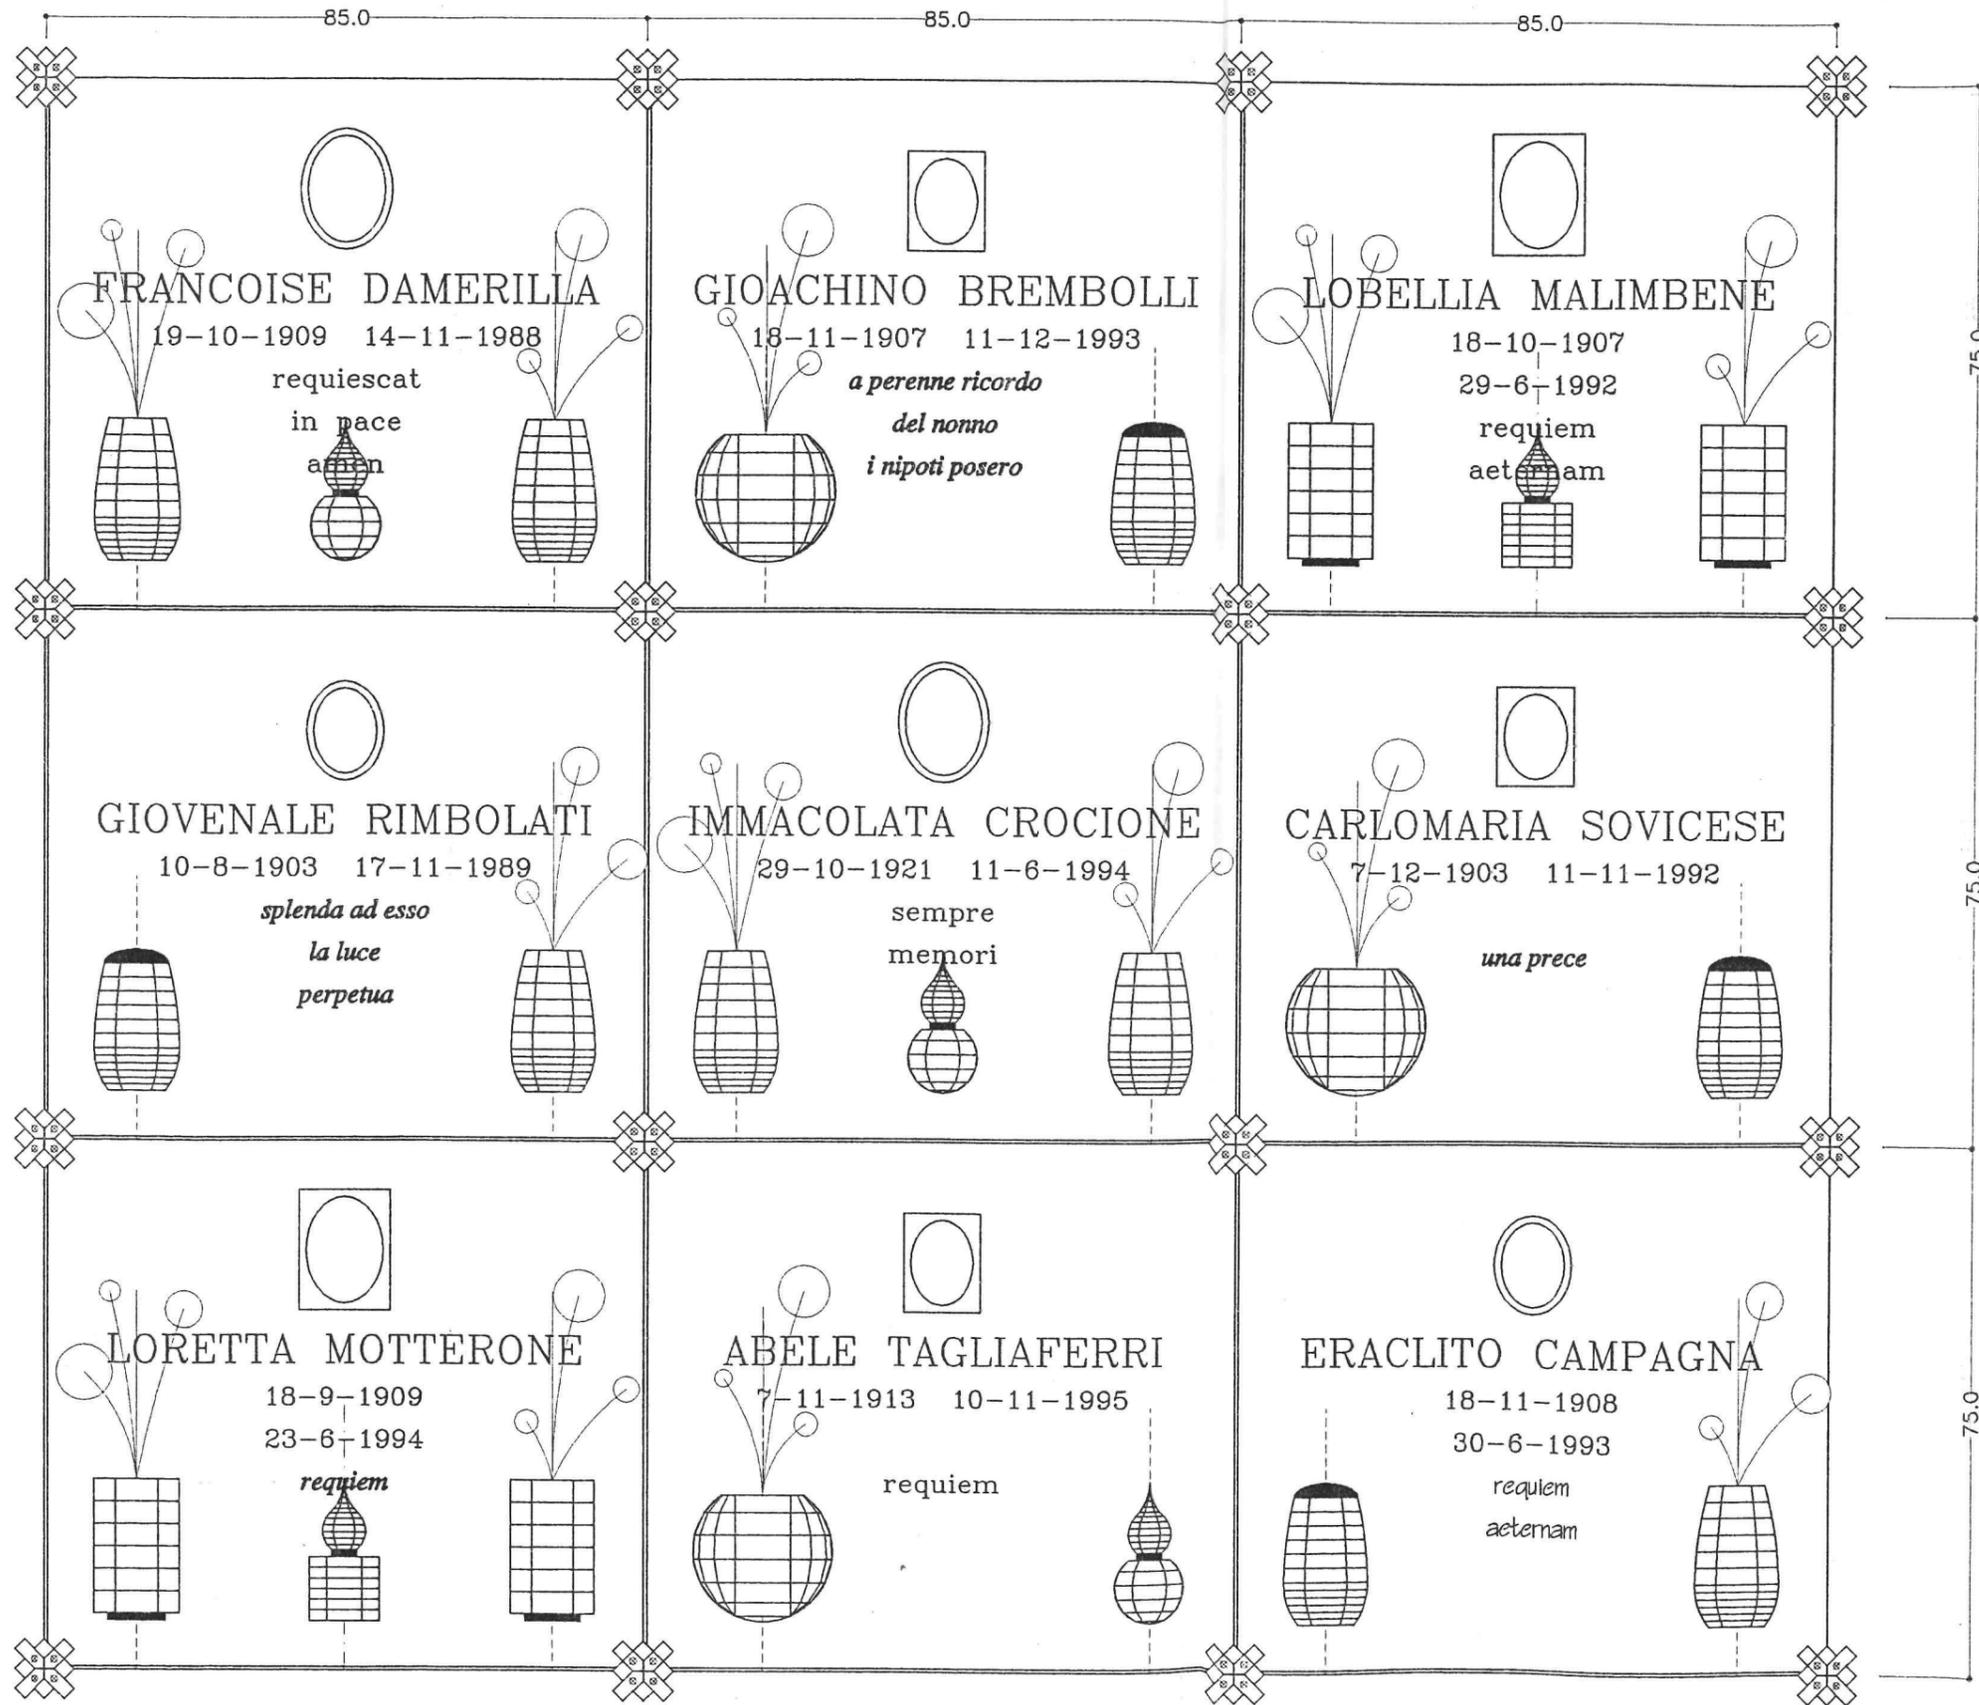

IL TECNICO COMUNALE
 COORDINATORE
 dott. arch. Giuseppe Corbelli



IL TECNICO COMUNALE
COORDINATORE
dott. arch. Giuseppe Corbelli

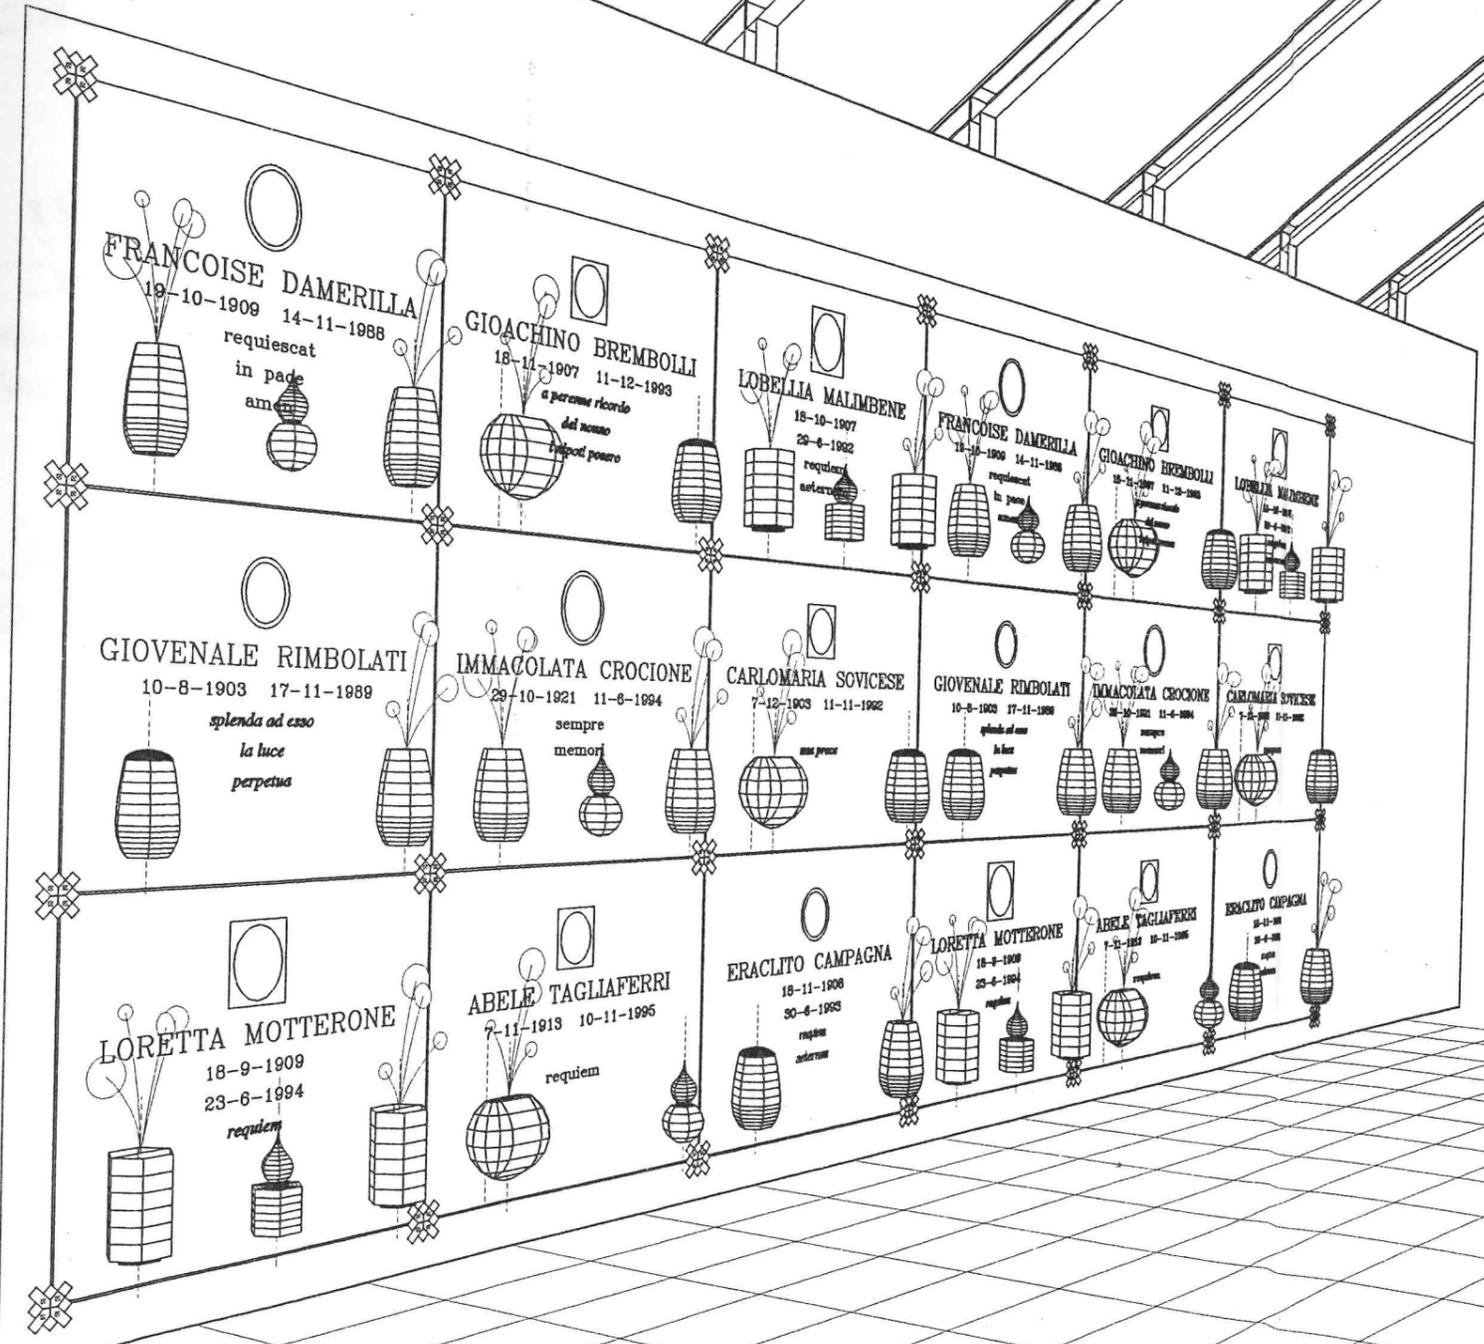

ALCUNE FRA LE VARIE POSSIBILI SOLUZIONI DI DECORAZIONE DELLA LASTRA TOMBALE IN GRANITO "MONTORFANO" DEI NUOVI COLOMBARI SITI NELLA PARTE NORD DEL CIMITERO

E' OBBLIGATORIO L'USO DEL BRONZO
(art. 103 Reg. com. polizia mortuaria delib. C.C. 16/'84)

PER LA DATA DI NASCITA E MORTE USARE IL "ROMANO" h. 2,5 cm.

PER NOME E COGNOME UTILIZZARE POSSIBILMENTE CARATTERI ROMANI H. 4 cm.

centrare tutto sugli assi mediani della lastra



COMUNE DI SOVICO

ALLEGATO ALLA DELIBERA DI G.C. n. 411 del -1 AGO 1996
relativa al seguente oggetto:

Definizione caratteristiche di economica lastro fondale
dei nuovi colombari siti nella parte nord del cimitero.

**PARERI ED ATTESTAZIONI PREVISTI DAGLI ARTT. 53 E 55 DELLA LEGGE 8-6-1990 N. 142
SULL'ORDINAMENTO DELLE AUTONOMIE LOCALI**

PARERE DEL RESPONSABILE DEL SERVIZIO INTERESSATO IN ORDINE ALLA REGOLARITA' TECNICA

FAVOREVOLE, VISTO L'ART. 103 DEL REGOLAMENTO,
CON. DI POLICIA NERZIANA

data: 29-7-96



IL TECNICO COMUNALE
coordinatore
dott. arch. Giuseppe Corbetta

PARERE DEL RESPONSABILE DI RAGIONERIA IN MERITO ALLA REGOLARITA' CONTABILE

L'asserzione del presente atto non comporta ogni da rimborso dei
bilancio di previsione.

data: 29/7/96

IL RAGIONIERE CAPO
rag. Bruno Lissoni

ATTESTAZIONE DELLA RELATIVA COPERTURA FINANZIARIA DA PARTE DEL RESPONSABILE DI SERVIZIO

data:

IL RAGIONIERE CAPO
rag. Bruno Lissoni

PARERE DEL SEGRETARIO COMUNALE SOTTO IL PROFILO DELLA LEGITTIMITA' DELL'ATTO

FAVOREVOLE

data: 1 AGO 1996

IL SEGRETARIO/COM. CAPO
A. Balonico Adiacio

Letto, confermato e sottoscritto.

IL PRESIDENTE

f.to MEREGALLI GIANFRANCO



IL SEGRETARIO SUPPLENTE

f.to BARLASSINA DR. ADRIANO

Copia conforme all'originale, in carta libera per uso amministrativo.
Del presente atto deliberativo viene iniziata oggi la pubblicazione all'Albo Pretorio per quindici giorni consecutivi

24 SET 1996

Dalla Residenza Municipale, addi' _____

IL SEGRETARIO SUPPLENTE

VC

1) Il presente atto e' divenuto esecutivo in data -5 OTT 1996 ai sensi dell'art. 47 II comma della Legge 142/90

2) Il presente atto inviato al C.R.C. ai sensi dell'art. 45, I e II comma L. 8.6.90 n.142, e' divenuto esecutivo in data _____

Addi' 11 OTT 1996

IL SEGRETARIO SUPPLENTE

VC