



SCHEMA TIPO DI MONUMENTO FUNERARIO
RELATIVO ALLE TOMBE DEI CAMPI D'INUMAZIONE
DEL NUOVO AMPLIAMENTO CIMITERIALE.

PIANTA 1:20

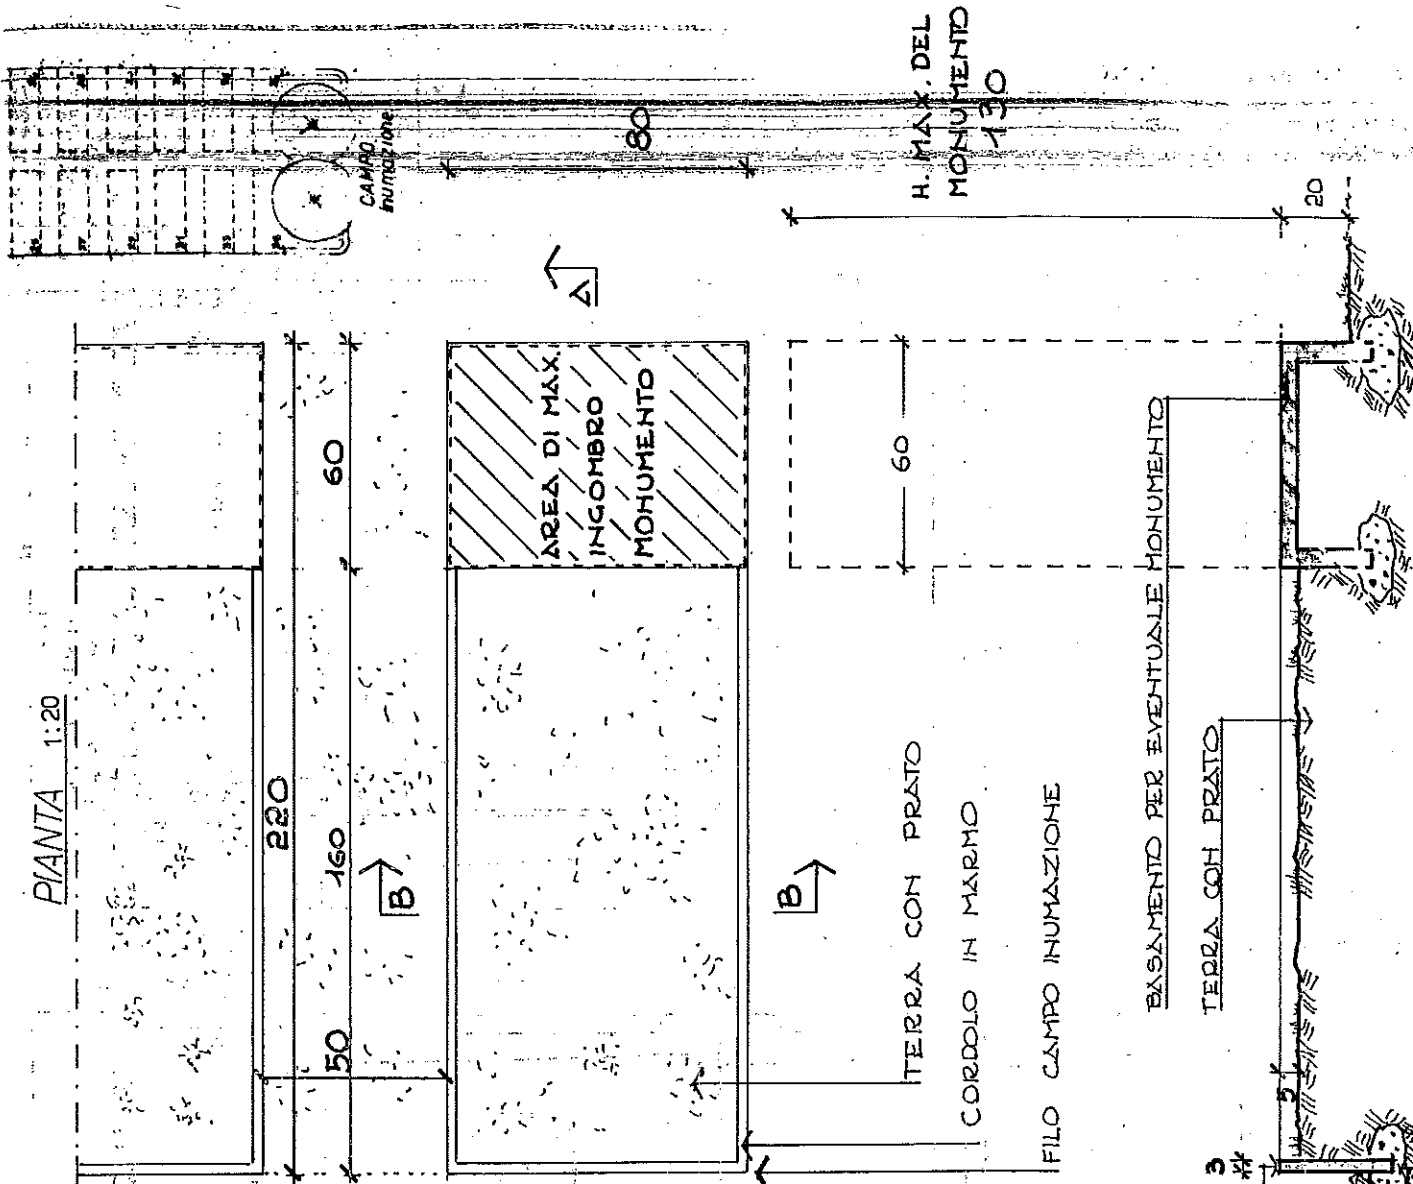

SEZIONE LONG. B-B 1:20

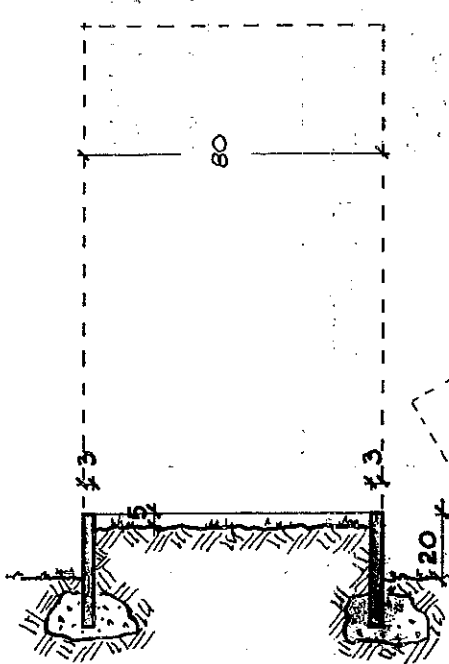

TERRA CON PRATO

CORDOLO IN MARMO

FILO CAMPO INUMAZIONE

BASAMENTO PER EVENTUALE MONUMENTO

TERRA CON PRATO

CORDOLO IN MARMO

PIETRISCO

C.L.S.

SEZIONE LONG. A-A 1:20

H. MAX. DEL
MONUMENTO
130