



LEGENDA:

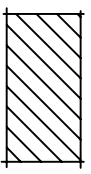

DEPOSITO OGGETTO DI CONCESSIONE

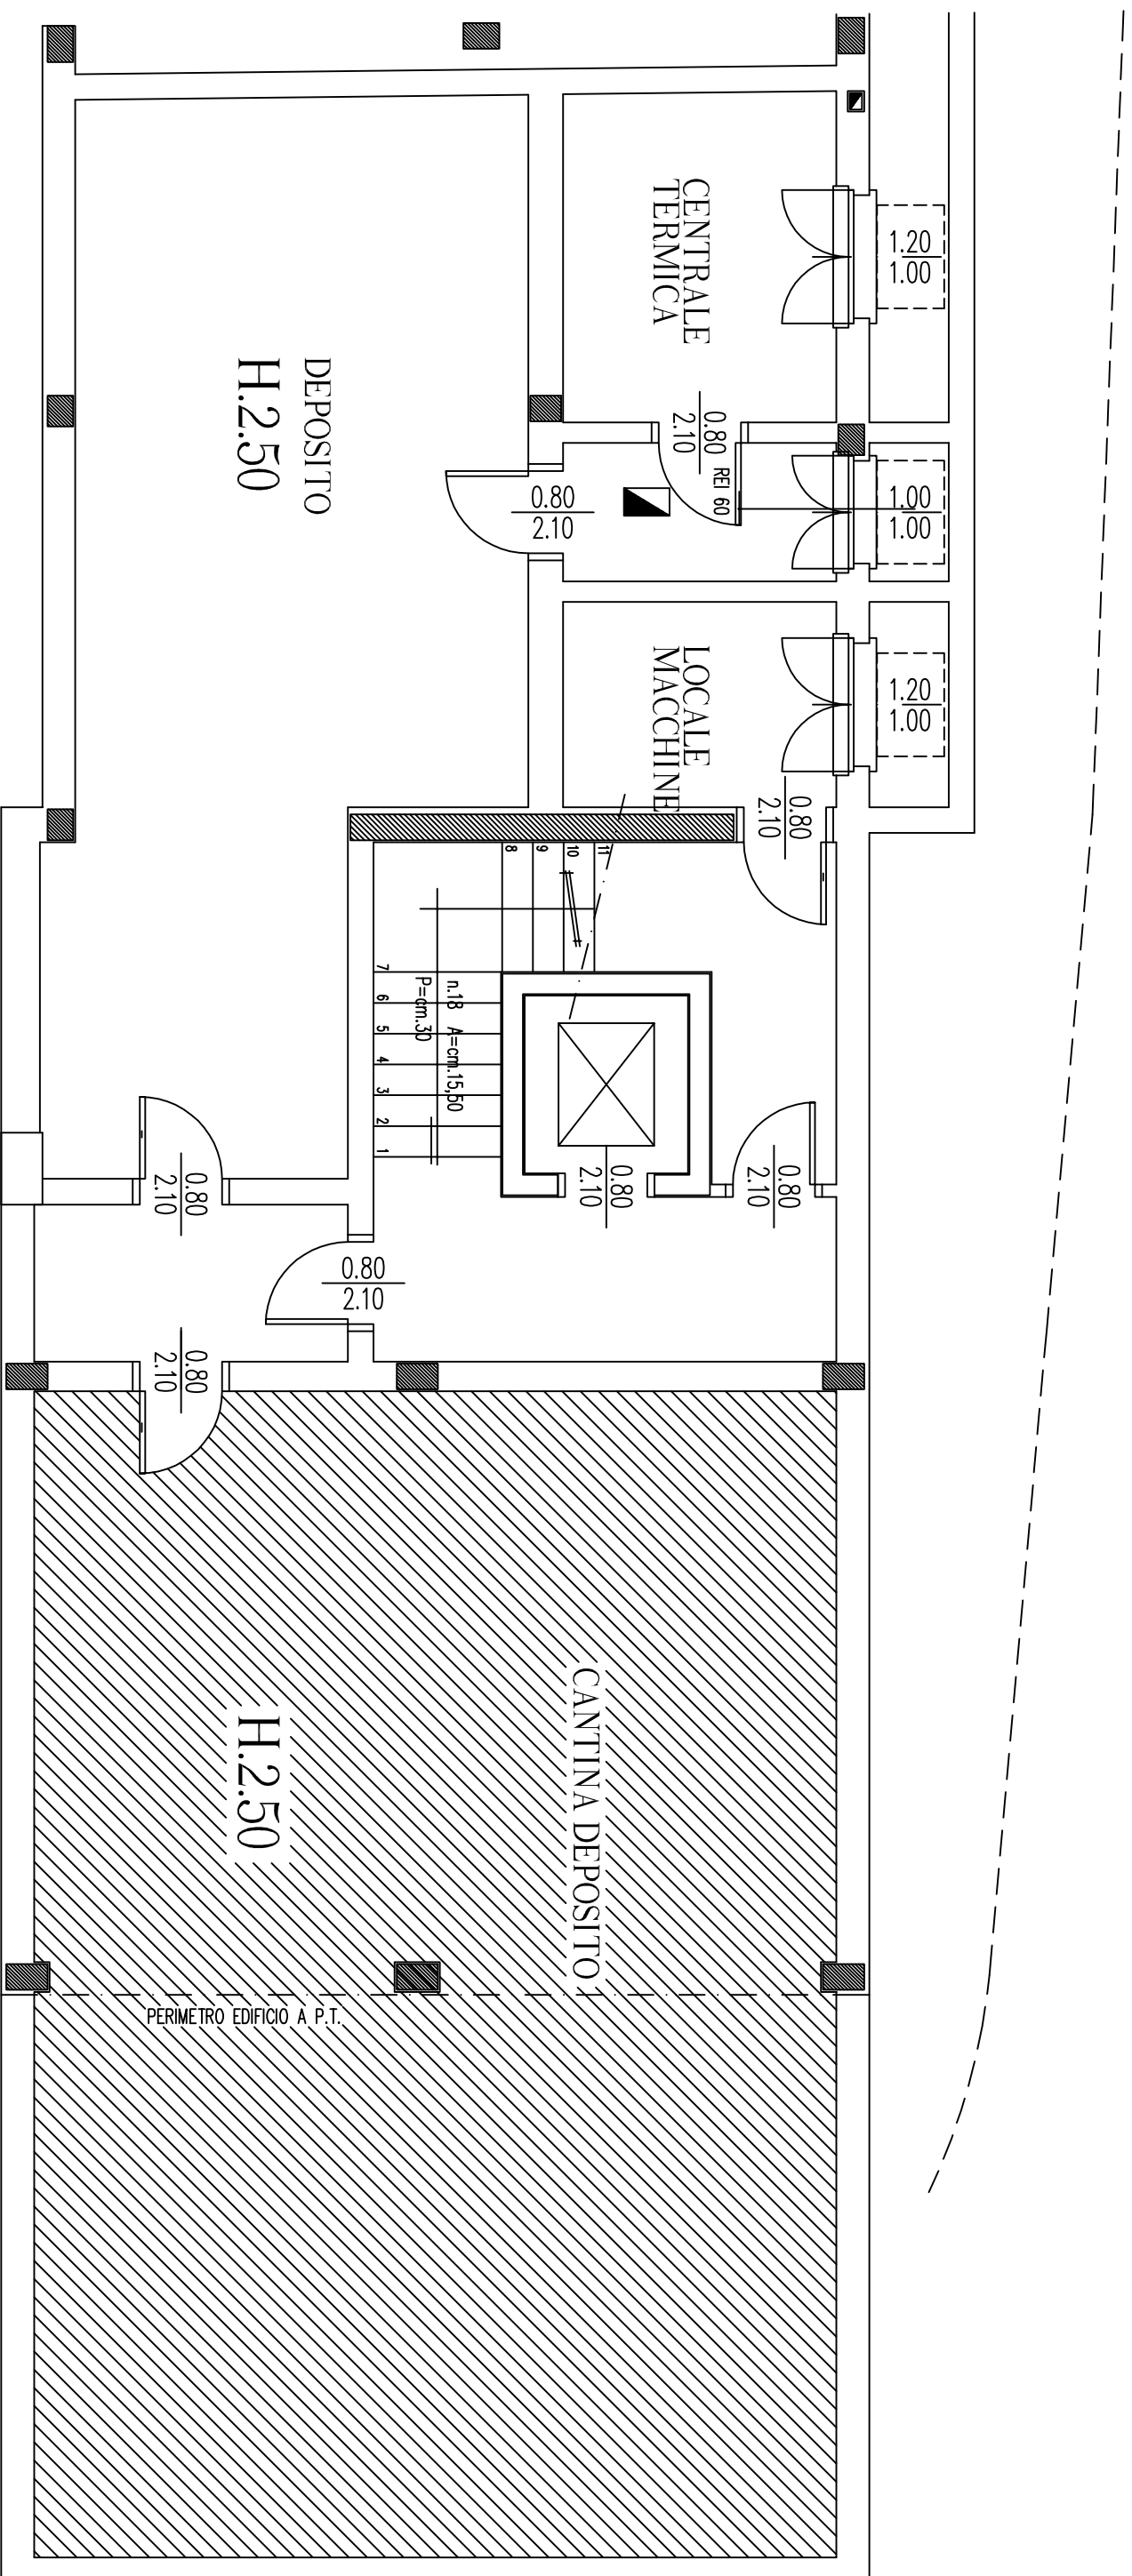

PIANTA PIANO INTERRATO - VIA LAMBRO 44