



PROVINCIA DI MONZA E BRIANZA  
COMUNE DI SOVICO

CENTRO SPORTIVO  
COMUNALE DI VIA SANTA CATERINA DA SIENA 1

PLANIMETRIA GENERALE

VEDI  
RESPONSABILE DEL PROCEDIMENTO

L. RUP. Simone Ing. Cozzani  
Gruppo di Lavoro Collaboratori tecnici: Simone Ing. Cozzani  
Collaboratore amministrativo: Patrizia Fossati

OGGETTO


TAVOLA N. \_\_\_\_\_

INDIVIDUAZIONE AREE

scala 1:500

data: febbraio 2021

**1**

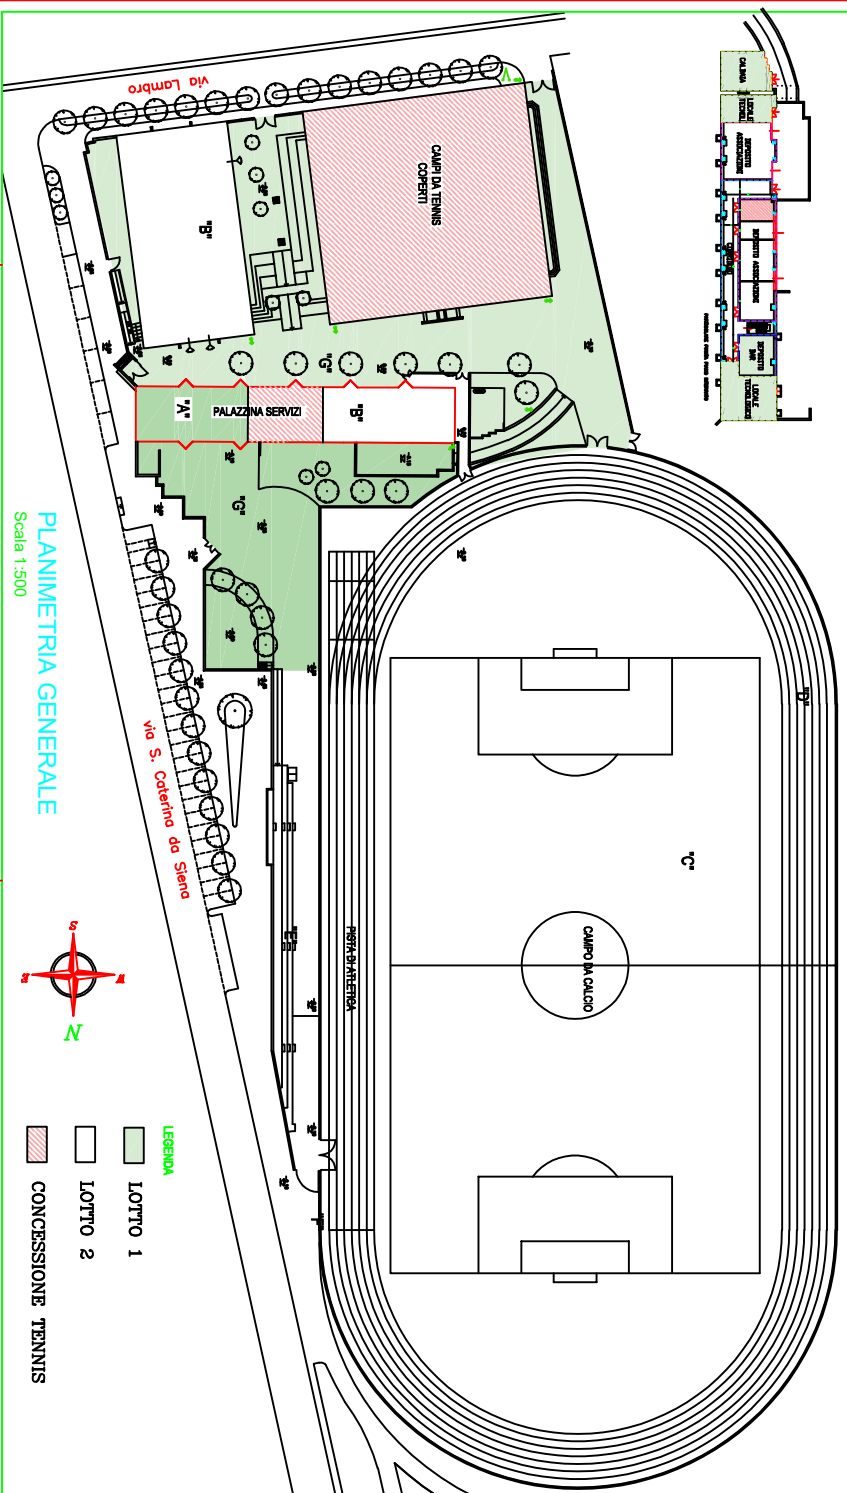

PLANIMETRIA GENERALE

Scala 1:500



LEGENDA  
LOTTO 1  
LOTTO 2  
CONCESSIONE TENNIS