




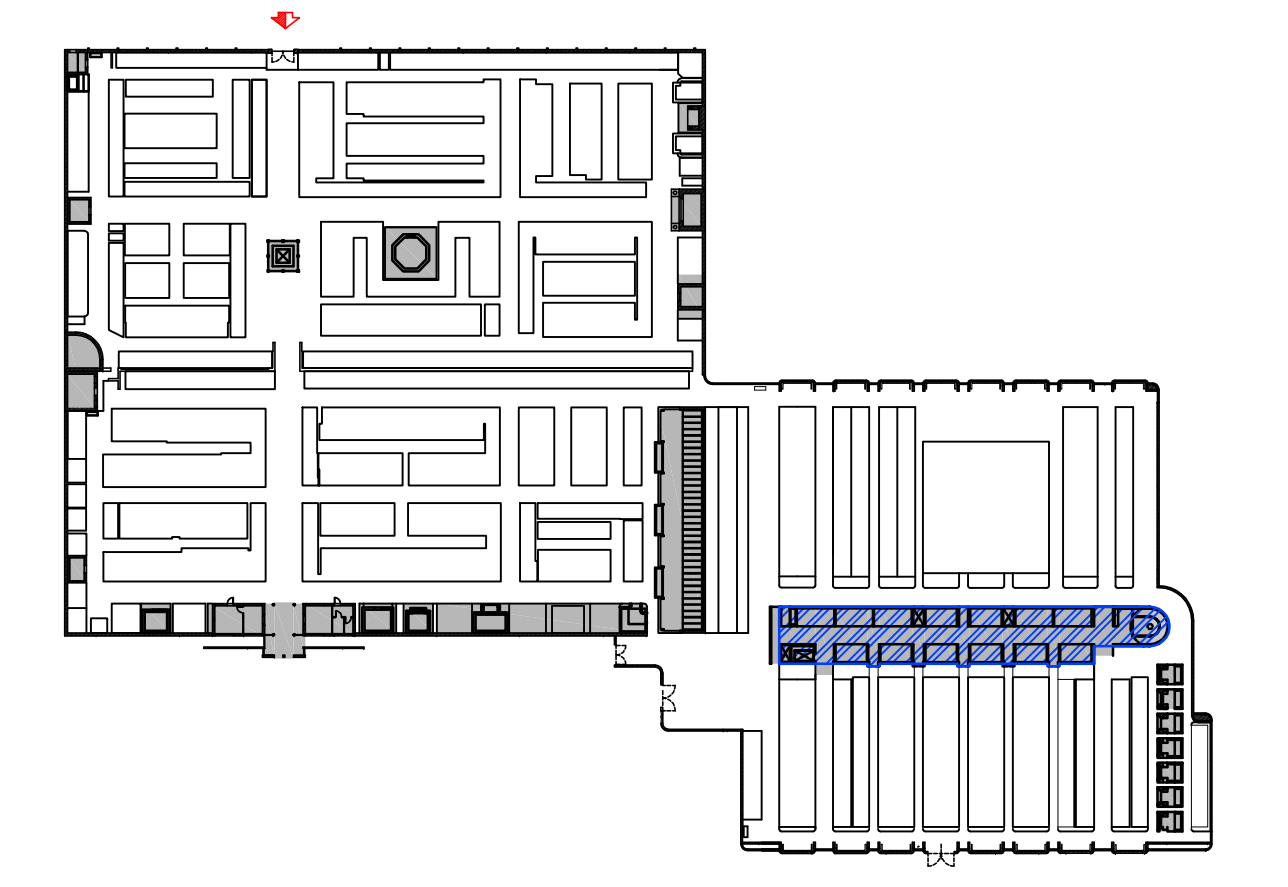

- LEGENDA**
- PERIMETRO CIMITERO
 - INGRESSO CARRABILE
 - EDIFICI
 - CAMPI INUMAZIONE
 - VERDE INTERNO
 - PAVIMENTAZIONE
 - RETE ACQUE CHIARE
 - RETE ACQUE NERE
 - FOSSA BIOLOGICA
 - POZZO PERDENTE
 - POZZETTO ISPEZIONE RETE FOGNARIA
 - POZZETTO DI ISPEZIONE

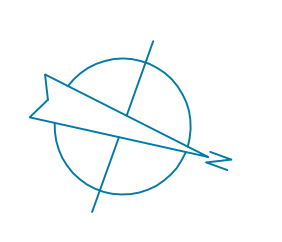

PIANO INTERRATO

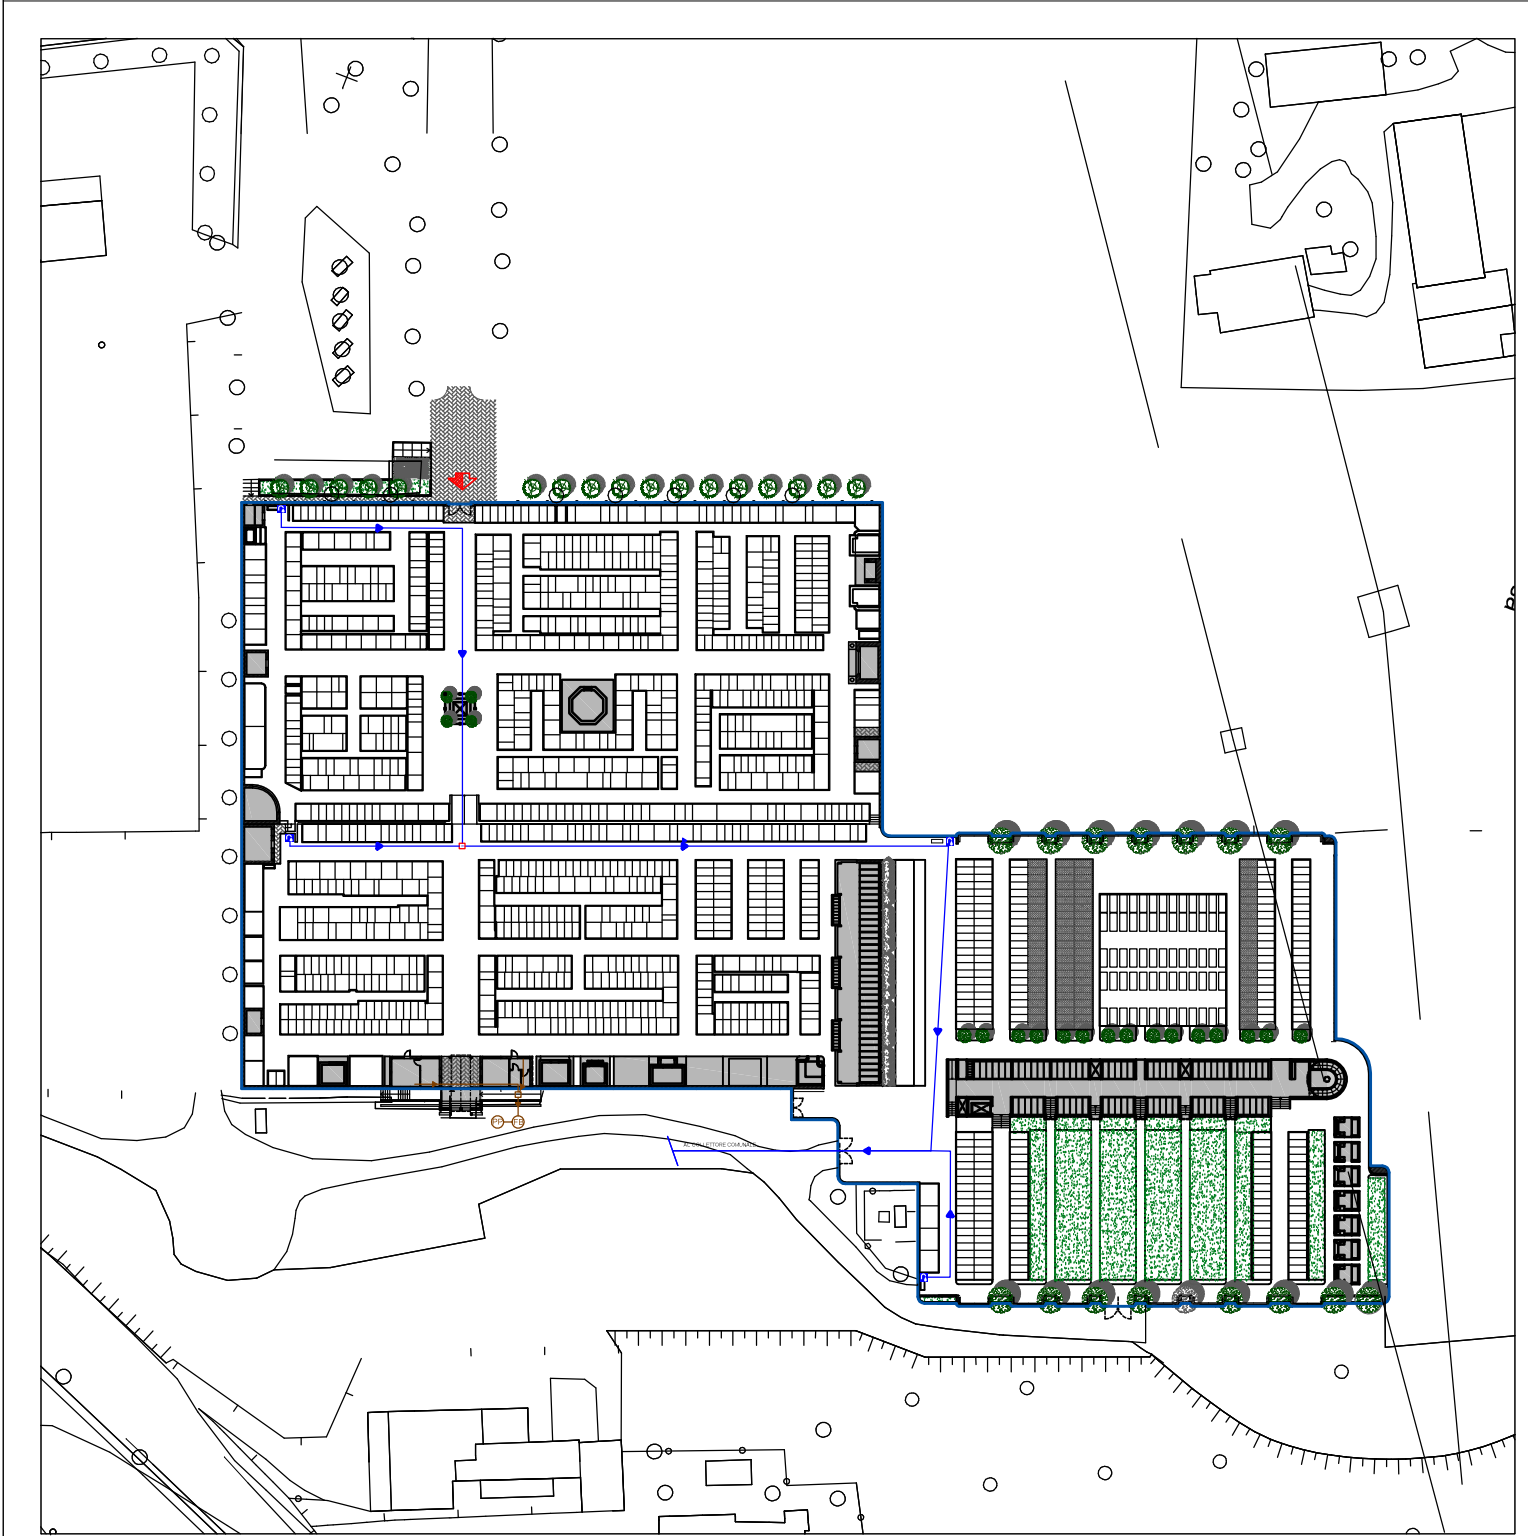

Comune di
SOVICO
Provincia di Monza Brianza

Piano cimiteriale

L.R.n°33/2009 art.75

tavola **4a**
1:200
Planimetria cimitero di Sovico
situazione esistente
Variante generale al Piano Regolatore Cimiteriale
rev.01 del 08.09.2021

allegata alla delibera di approvazione C. C. n° del

il tecnico
Arch. Primo Bionda
firmato digitalmente

il responsabile del settore



VIGER srl Como (CO) via Morazzone 21, 22100 - tel. 031/564633 - fax. 031/72931144 - email: info@viger.it

