


LEGENDA

	INGRESSO CARRABILE		LOCULI E OSSARI ESISTENTI (LOE)
	EDIFICI		LOCULI E OSSARI IN PROGETTO (LOP)
	SETTORI		CAMPI INUMAZIONE ESISTENTI (CCE)
	SERVIZI GENERALI ESISTENTI (SGE)		CAMPO INUMAZIONE IN PROGETTO (CCP)
	SERVIZI GENERALI IN PROGETTO (SGP)		TOMBE ESISTENTI (TE)
	CAPPELLE GENTILIZIE E TOMBE DI FAMIGLIA ESISTENTI (CGE)		TOMBE IN PROGETTO (TP)
	ACQUA		VERDE INTERNO (VI)
	PAVIMENTAZIONE		VIABILITA' INTERNA CARRABILE (VIC)

	BLU - ELEMENTI ESISTENTI		ROSSO - ELEMENTI IN PROGETTO		RETE ACQUE NERE
	MAGAZZINO		FOSSA BIOLOGICA		POZZO PERDENTE
	UFFICIO CUSTODE		POZZETTO ISPEZIONE RETE FOGNARIA		RETE ACQUE NERE IN PROGETTO
	SERVIZI IGIENICI		POZZETTO DI ISPEZIONE		POZZETTO DI CAMPIONAMENTO
	CAPPELLA FUNZIONI RELIGIOSE		POZZETTO ISPEZIONE - SIFONE - BRAGA		POZZETTO ISPEZIONE RETE FOGNARIA IN PROGETTO
	OSSARIO COMUNE				
	MONUMENTO CADUTI				
	DEPOSITO MORTUARIO				
	GIARDINO RIMEMBRANZE				
	CINERARIO COMUNE				
	DEPOSITO RIFIUTI CIMITERIALI				

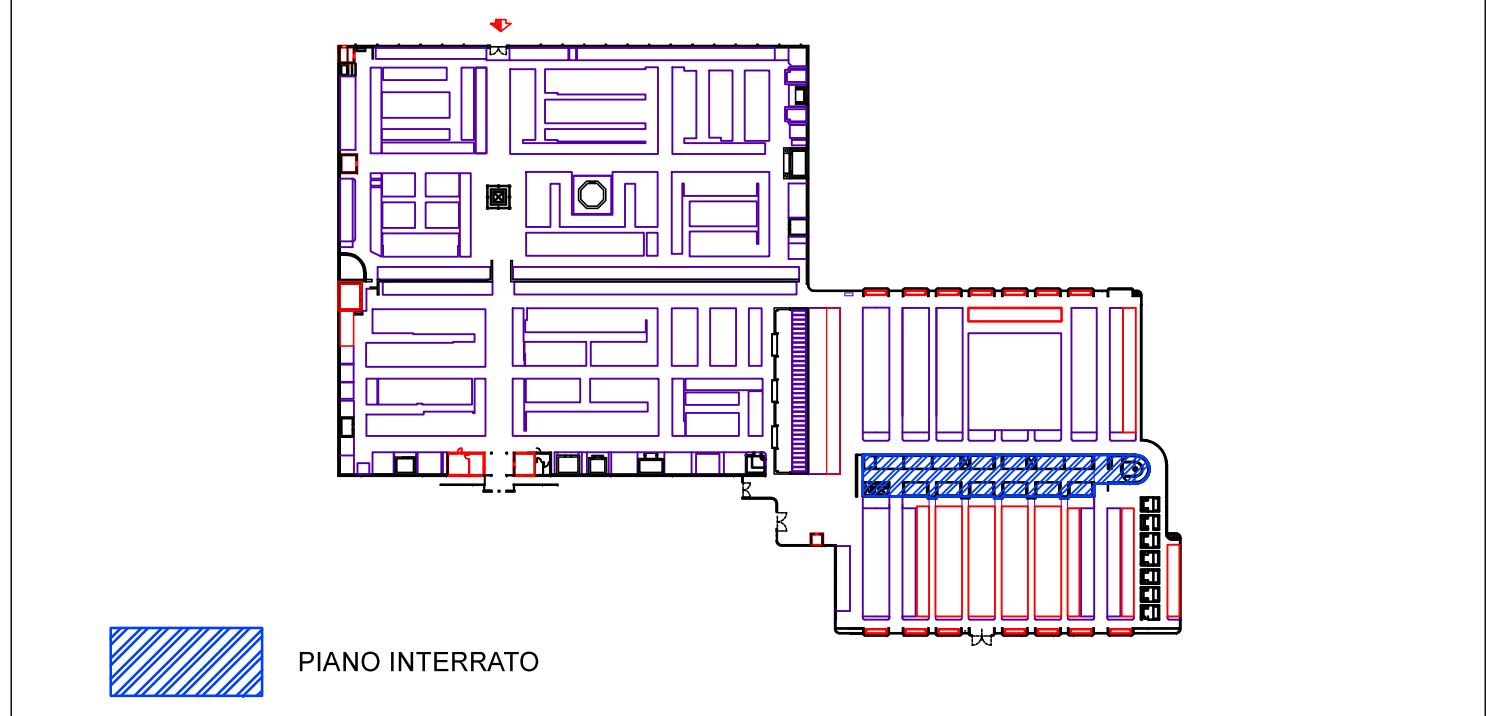

Piano cimiteriale

L.R.n°33/2009 art.75

tavola **5a**
1:200
rev.01 del 08.09.2021

allegata alla delibera di approvazione C.C. n° del

il tecnico
Arch. Primo Blonda
firmato digitalmente

il responsabile del settore

