
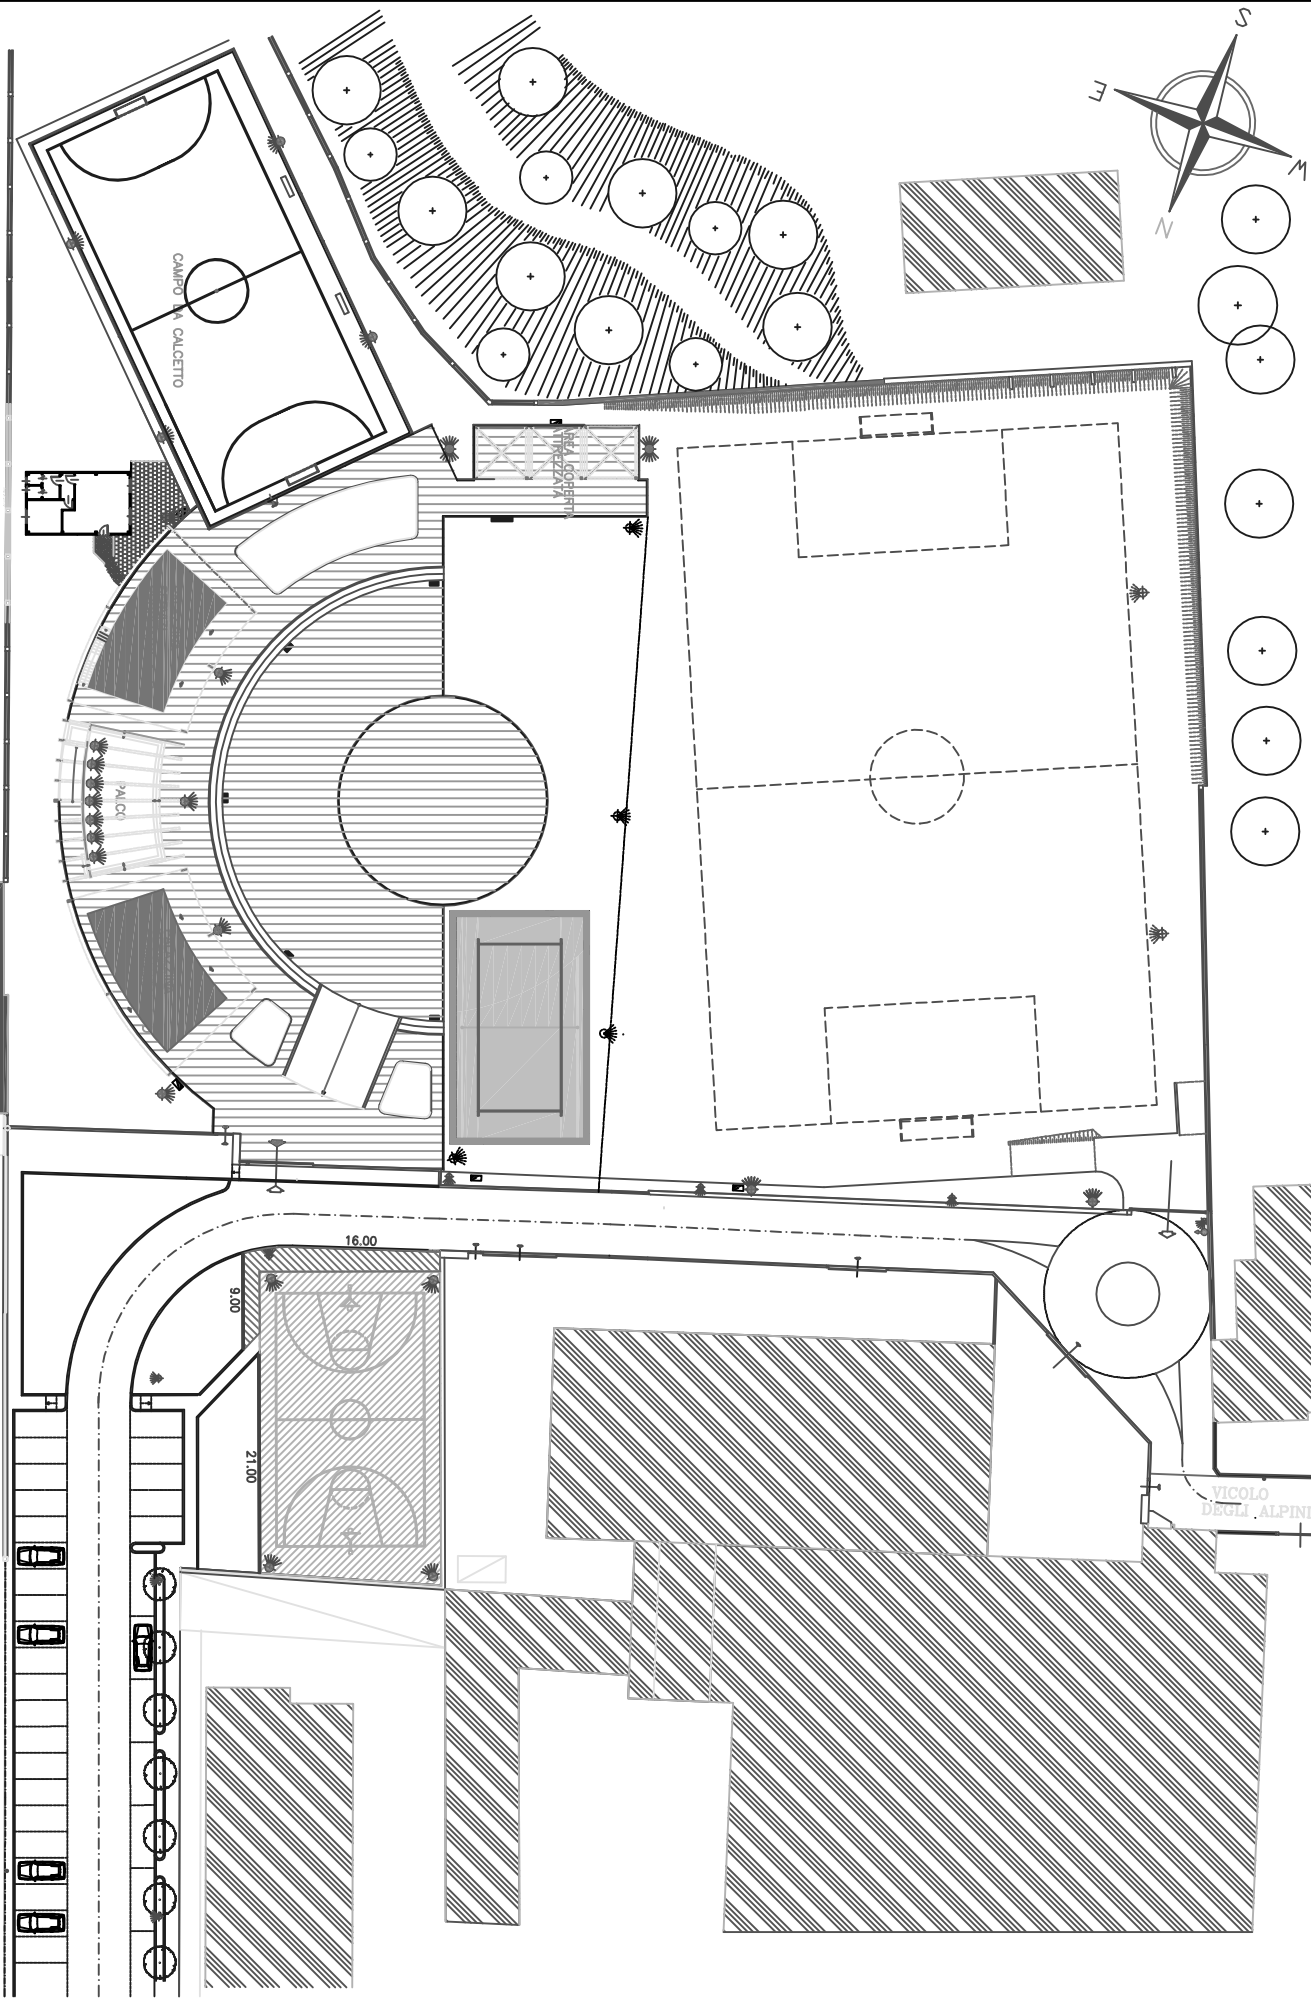


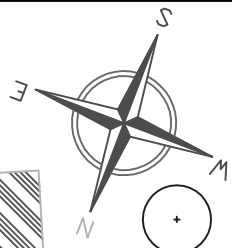

PROVINCIA DI MONZA E BRIANZA
COMUNE DI SOVICO
Pianimetria Generale
Area Sportivacoli